

Σκυβαλαποθήκη


Τοίχος περιφράξης από σπλισμένο σκυρόδεμα με εξωτερική σπάτουλα και 3 χέρια μπετό

- Δ1 ΣΤΑΥΡΟΤΟ ΔΑΠΕΔΟ ΑΠΟ ΟΡΥΖΙΩΔΗ ΔΙΠΛΟΚΑ ΠΟΡΥΡΕΤΗ C16/F20
- Δ2 ΞΕΡΑΝΘΟ ΕΛΕΙΣΟ
- T1 ΕΠΕΝΔΥΣΗ ΜΕ ΒΑΡΥΝΟ

project  
1208  
KAMARES VIEW RES. 2

www.dkaimakliotis.com

OFFICE 3 | DRAMAS 12 | ARADIPPOU | LARNACA | 7102  
T: +357 24 251 380 F: +357 24 251 381  
E: dk@dkaimakliotis.com  
Info@dkaimakliotis.com

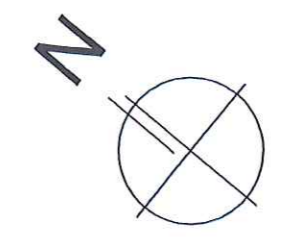

ΔΗΜΟΣ ΛΑΡΝΑΚΟΣ  
ΠΟΛΕΟΔΟΜΙΚΗ ΑΔΕΙΑ  
ΑΡ.123/20 ΗΜ.29/6/20  
ΗΛΕΧΘΗ  
ΤΕΧ. ΒΟΗΘΟΣ Κ.Α. ΗΜ. 22/6/20  
Α.Τ. ΒΟΗΘΟΣ ΗΜ.  
ΕΘΕΩΡΗΘΗ  
ΠΟΛΕΟΔ. ΕΝΕΚΡΙΘΗ  
ΔΗΜΑΡΧΟΣ

notes

- EGL 00.00 = 25.412
- EGL Existing Ground Level
- ERL Existing Road Level
- EPL Existing Pavement Level
- PGL Proposed Ground Level
- PPL Proposed Pavement Level
- FFL Finished Floor Level
- SSL Structural Slab Level
- WSL Water surface Level

1. Σύστημα εξωτερικής θερμομόνωσης με δοκαριμένη πολυστερίνη
2. Πάτερες/Παρόθυρα από θερμομονωτική σειρά αλουμινίου
3. Ανοχόμενη θύρα εισόδου
4. Περιφράξη από σπλισμένο σκυρόδεμα - σπάτουλα
5. Περιφράξη από μεταλλική κατασκευή
6. Δρόμος
7. Προδρόμο
8. Σύστημα εξωτερικής θερμομόνωσης με δοκαριμένη πολυστερίνη (γκρίλ)
9. Επίπλυση από πέτρα επιλογής του Αρχιτέκτονα
10. Περιφράξεις αλουμινίου γκριζού χρώματος
11. Χώρος σεβόθλιον
12. Σηβασία στο σπλισμένο σκυρόδεμα ύψους 200χλ και προστατευτικό από γυαλί "laminated" πάχους 20χλ, συνολικού ύψους 1100χλ.
13. Ανθόντες
14. Μεταλλικό πλαίσιο με εξόντες περιφράξης
15. Επίπλυση μαρμάρου
16. Εμπράνες μπλετον

D\_KAIMAKLIOTIS architects+designers

By	Date	Description	Rev.
CK	2020.06.01	ISSUE NO. 1: INITIAL DESIGN & PROOF PLAN OF 302 CHANGES BATHS TO SHOWERS	1
CK	2020.06.19	ISSUE NO. 2: CORRECTIVE CHANGES OF COLUMN IN ORDER TO HOLD UP THE ROOF	2

D\_KAIMAKLIOTIS architects+designers  
DIMITRIS KAIMAKLIOTIS CHARTERED ARCHITECT TEL. 24251380


location plan

status POLEODOMIKH ADEIA JK checked by DK  
scale 1:100 @ A3 date June 2020

ΠΑΡΕΛΗΦΘΗ ΣΤΙΣ  
22 ΙΟΥΝ. 2020  
ΑΠΟ ΤΕΧΝΙΚΗ ΥΠΗΡΕΣΙΑ


drawing title  
GROUND FLOOR PLAN

drawing no. 1208 AR P-04 revision 2

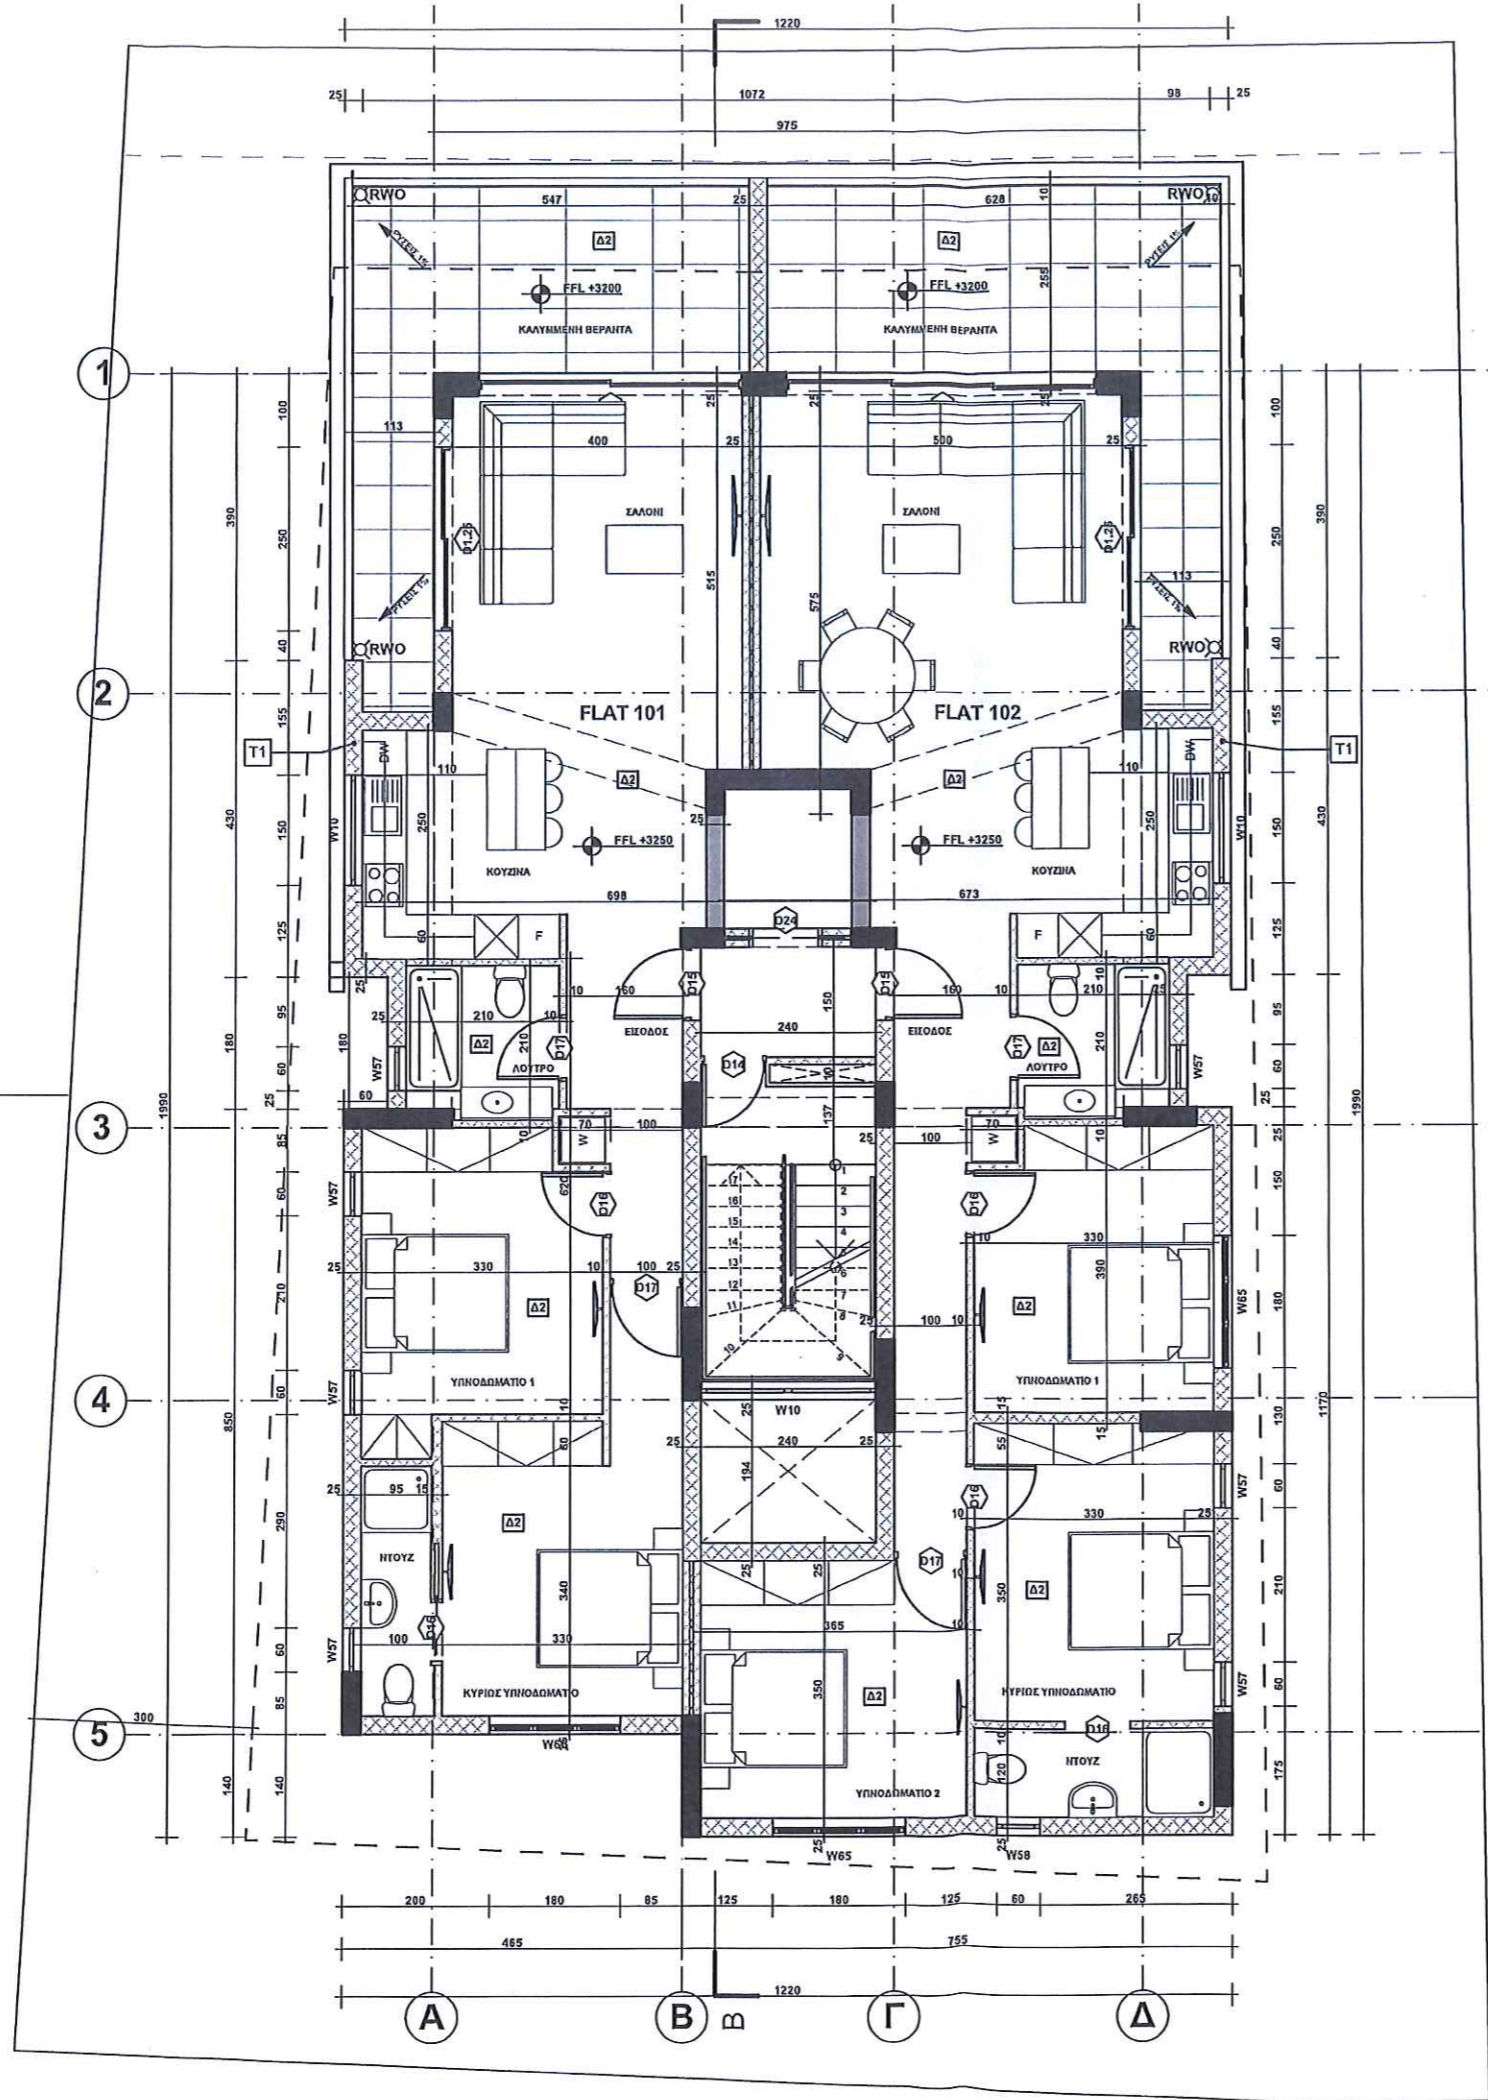

Δ1 ΣΥΝΘΕΤΟ ΔΙΑΓΡΑΜΜΑ ΑΝΟ ΟΡΘΟΓΩΝΟ ΕΚΠΡΟΣΩΠΙΟ ΠΡΟΟΠΤΙΣΣΗΣ 1/200  
 Δ2 ΚΕΡΑΜΙΚΟ ΔΑΠΕΔΟ  
 T1 ΕΠΙΘΕΤΗ ΠΕΡΙΣΤΡΟΦΗ

project  
**1208**  
**KAMARES VIEW RES. 2**  
  
 www.dkaimakliotis.com  
  
 OFFICE 3 | DRAMAS 12 | ARADIPPOU |  
 LARNACA | 7102  
 T: +357 24 251 380 F: +357 24 251 381  
 E: dk@dkaimakliotis.com  
 Info@dkaimakliotis.com

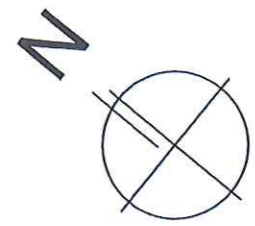

**ΔΗΜΟΣ ΛΑΡΝΑΚΟΣ**  
**ΠΟΛΕΟΔΟΜΙΚΗ ΑΔΕΙΑ**  
 ΑΡ. 123/20 ΗΜ. 29/6/20  
**ΗΛΕΧΘΗ**  
 ΤΕΧ. ΒΟΗΘΟΣ Κ. Ν. ΗΜ. 22/6/20  
 Α. Τ. ΒΟΗΘΟΣ \_\_\_\_\_ ΗΜ. \_\_\_\_\_  
**ΕΘΕΩΡΗΘΗ**  
**ΠΟΛΕΟΔ. ΕΝΕΚΡΙΘΗ**  
 ΔΗΜΑΡΧΟΣ

notes  
 EGL 00.00 = 25.412  
 EGL Existing Ground Level  
 ERL Existing Road Level  
 EPL Existing Pavement Level  
 PGL Proposed Ground Level  
 PPL Proposed Pavement Level  
 FFL Finished Floor Level  
 SSL Structural Slab Level  
 WSL Water Surface Level

1. Σύστημα εξωτερικής θέρμimόνωσης με δογκωμένη πολυστρώφη
2. Πόρτες/Παράθυρα από θερμομονωτική σιέρα αλουμινίου
3. Ανοξυμένη δόρα σιόδου
4. Πρίσφιρση από σπλιγιμένο σκυρόδεμα - σπάτουλα
5. Πρίσφιρση από μεταλλική κατασκευή
6. Δρόμος
7. Πύροδρμιο
8. Σύστημα εξωτερικής θέρμimόνωσης με δογκωμένη πολυστρώφη (γκρι)
9. Επένδυση από πέτρα επιλογής του Αρχιτέκτονα
10. Περσίδες αλουμινίου γκριζού χρώματος
11. Χώρος σκυφάλων
12. Σιηθσο από σπλιγιμένο σκυρόδεμα υψους 200χλ και προστατευτικό από γυαλί 'Laminated' πάχους 20χλ συνολικού υψους 1100χλ.
13. Ανθώνας
14. Μεταλλικό πλαίσιο με ζώνες περιρσίδες
15. Επένδυση μαρμάρου
16. Εμφρανές μπρετον

**D\_KAIMAKLIOTIS™**  
 architects+designers

By	Date	Description	Rev.
CK	2020.06.01	ΕΚΔΟΣΗ ΑΡΧΙΤΕΚΤΟΝΙΚΩΝ ΣΧΕΔΙΩΝ	1
CK	2020.06.19	ΕΚΔΟΣΗ ΑΡΧΙΤΕΚΤΟΝΙΚΩΝ ΣΧΕΔΙΩΝ	2


**D\_KAIMAKLIOTIS™**  
 architects+designers  
 DIMITRIS KAIMAKLIOTIS, CHARTERED ARCHITECT, TEL. 24251380

location plan  
  
 status POLEODOMIKHADEIA  
 drawn by JK  
 checked by DK  
 scale 1:100 @ A3  
 date June 2020

**ΠΑΡΕΛΗΦΘΗ ΣΤΙΣ**  
**22 ΙΟΥΝ. 2020**  
**ΑΠΟ ΤΕΧΝΙΚΗ ΥΠΗΡΕΣΙΑ**

drawing title  
**FIRST FLOOR PLAN**

drawing no.  
**1208 AR P-05**  
 revision  
**2**

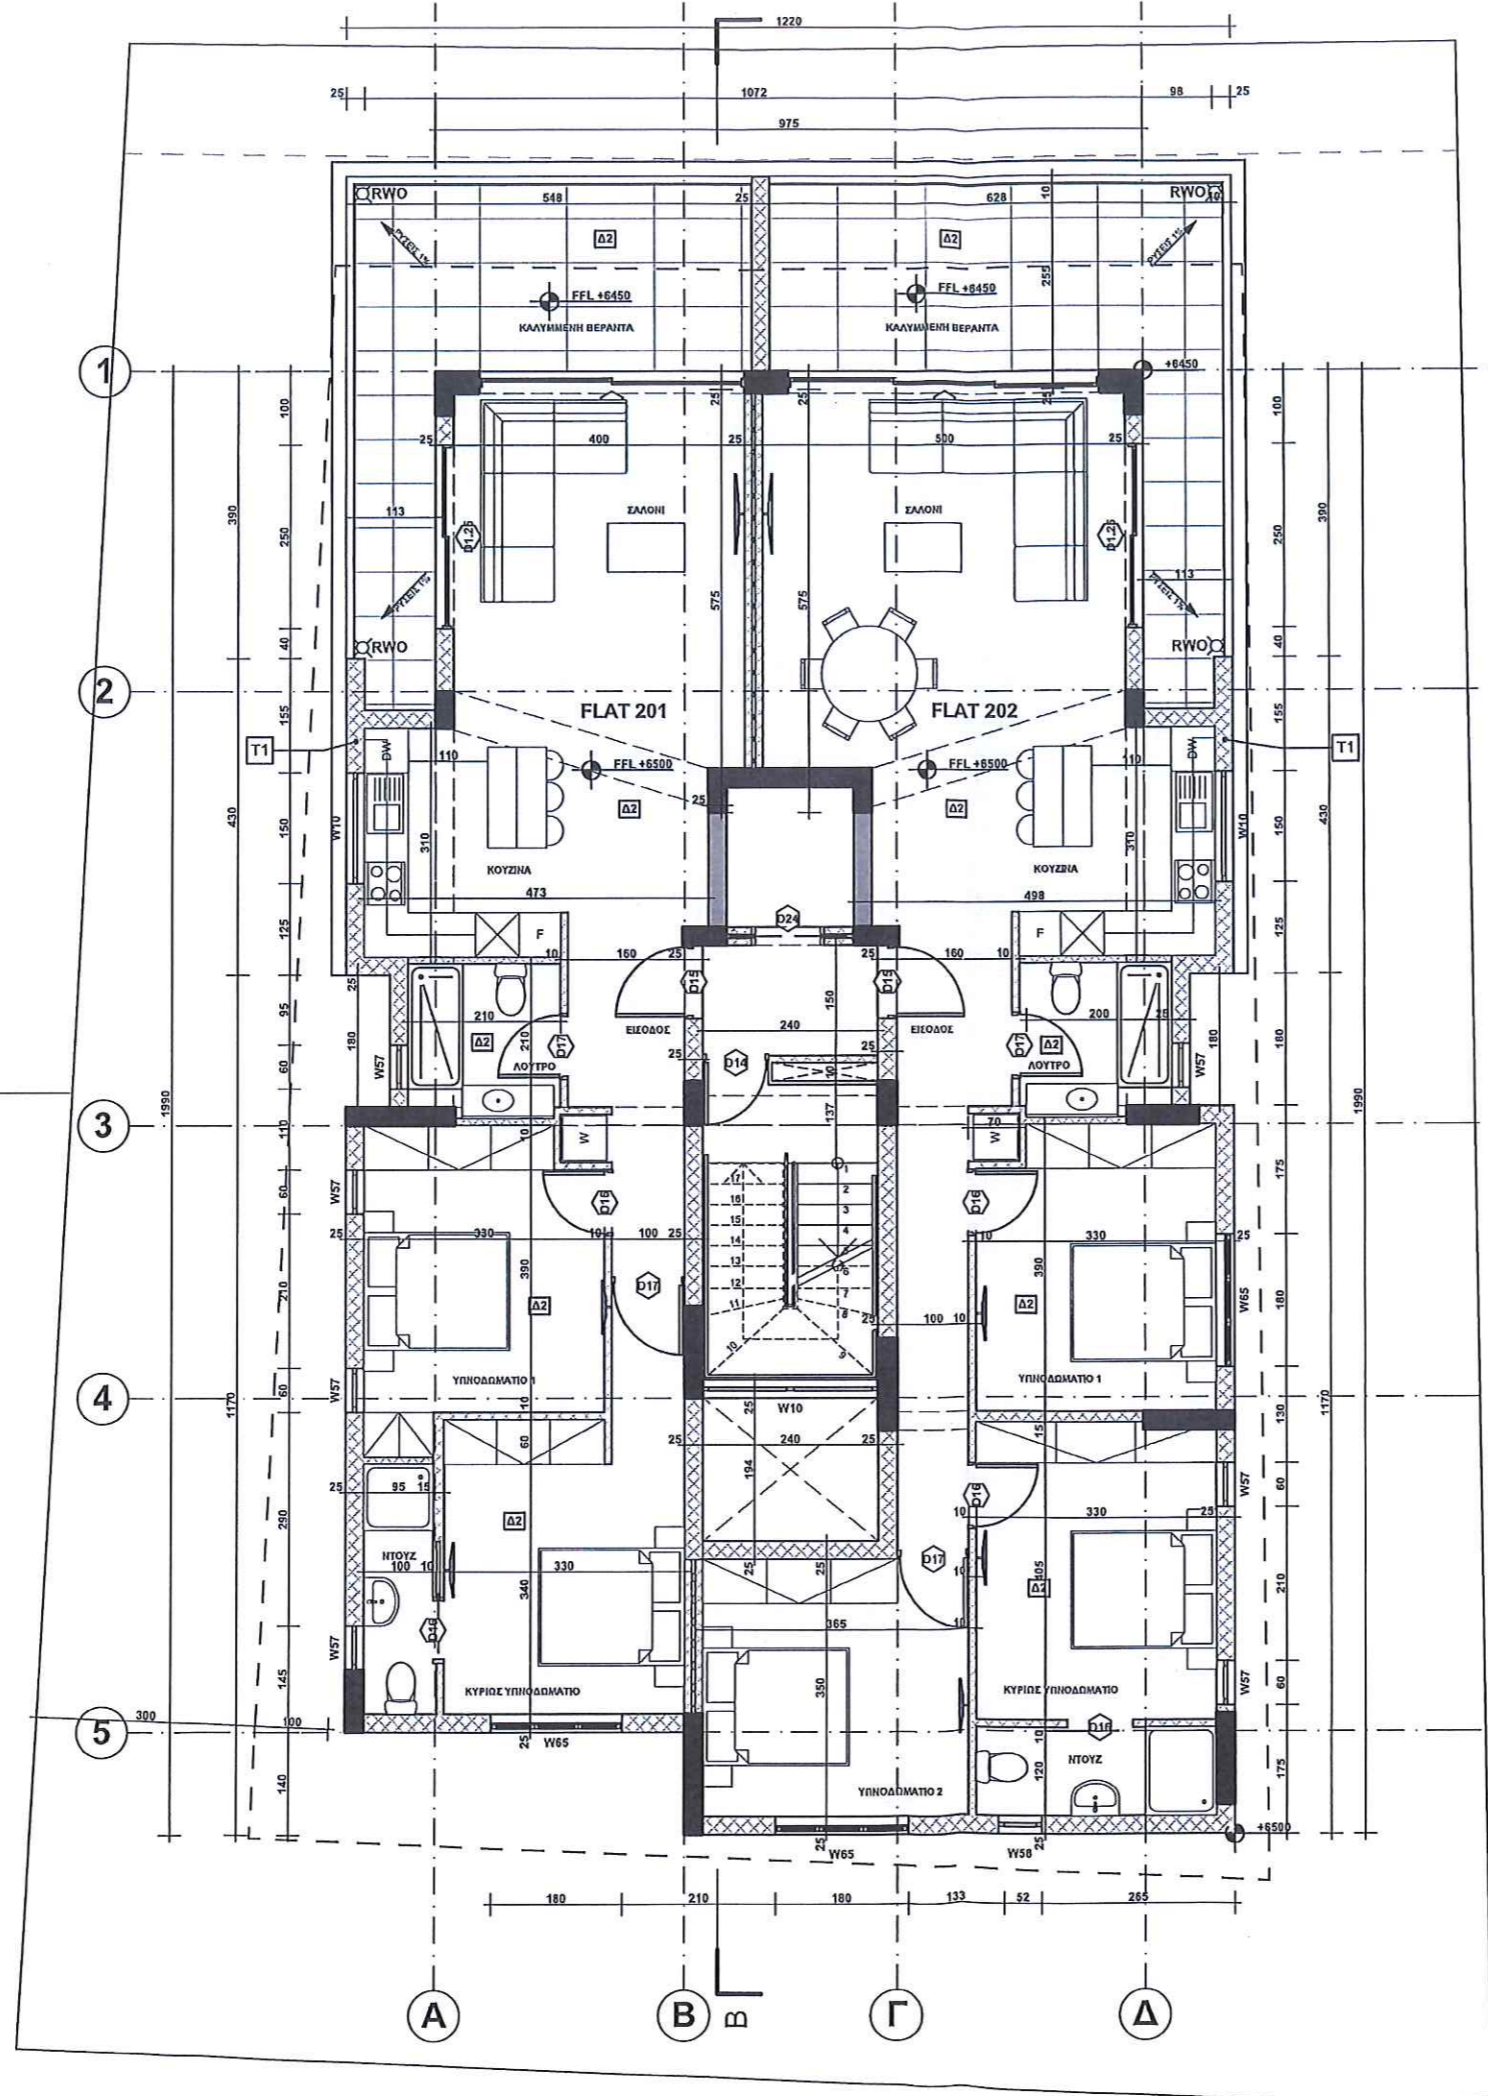

- Δ1 ΣΤΑΥΡΟΤΟ ΑΝΕΞΑΡΤΟ ΑΠΟ ΟΡΥΜΕΝΟ ΕΚΤΡΟΣΕΛΙΑ ΠΟΙΟΤΗΤΑΣ C18/F20
- Δ2 ΚΕΡΑΜΙΚΟ ΔΑΠΕΔΟ
- T1 ΕΠΕΛΕΥΣΗ ΚΑΡΦΩΤΩ


project  
**1208**  
**KAMARES VIEW RES. 2**

www.dkaimakliotis.com

OFFICE 3 | DRAMAS 12 | ARADIPPOU |  
 LARNAKA | 7102

T: +357 24 251 380 F: +357 24 251 381

E: dk@dkaimakliotis.com  
 info@dkaimakliotis.com

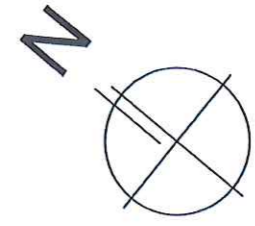

**ΔΗΜΟΣ ΛΑΡΝΑΚΟΣ**  
**ΠΟΛΕΟΔΟΜΙΚΗ ΑΔΕΙΑ**  
 ΑΡ. 123/20 ΗΜ. 29/6/20

**ΗΛΕΧΘΗ**  
 ΤΕΧ. ΒΟΗΘΟΣ **Κ.Ο.** ΗΜ. 29/6/20

**Α.Τ. ΒΟΗΘΟΣ** \_\_\_\_\_ ΗΜ. \_\_\_\_\_

**ΕΘΕΩΡΗΘΗ**  
**ΠΟΛΕΟΔ.** \_\_\_\_\_  
**ΕΝΕΚΡΙΘΗ** \_\_\_\_\_  
**ΔΗΜΑΡΧΟΣ** \_\_\_\_\_

- notes
- ± EGL 00.00 = 25.412
  - EGL Existing Ground Level
  - ERL Existing Road Level
  - EPL Existing Pavement Level
  - PGL Proposed Ground Level
  - PPL Proposed Pavement Level
  - FFL Finished Floor Level
  - SSL Structural Slab Level
  - WSL Water Surface Level
1. Σύστημα εξωτερικής θερμομόνωσης με διαγκωμένη πολυστερίνη
  2. Τόρτες Παράθυρα από θερμομονωτική σειρά αλουμινίου
  3. Ανεγόμενη βάρα εισόδου
  4. Περιφραγή από οπλισμένο σκυρόδεμα - σπάτουλα
  5. Περιφραγή από μεταλλική κατασκευή
  6. Δράσης
  7. Πεζοδρόμιο
  8. Σύστημα εξωτερικής θερμομόνωσης με διαγκωμένη πολυστερίνη (γερμ)
  9. Επέκταση από πύτρα επιλογής του Αρχιτέκτονα
  10. Περιφραγές αλουμινίου γαριζού χρώματος
  11. Χώρος σκαβάλων
  12. Στήθιο από οπλισμένο σκυρόδεμα ύψους 200χλ. και προστατευτικό από γυαλί "Laminated" πάχους 20χλ. συνολικού ύψους 1100χλ.
  13. Ανθώνιας
  14. Μεταλλικό πλαίσιο με γίννες περιφραγές
  15. Επέκταση μαρμάρου
  16. Ερμάνες μπτον

**D\_KAIMAKLIOTIS**  
 architects+designers

By	Date	Description	Rev.
CK	2020.06.18	MUNICIPALITY CONSULTS CHANGE OF COLUMN #1	1
CK	2020.06.18	MUNICIPALITY CONSULTS CHANGE OF COLUMN #1	2

**D\_KAIMAKLIOTIS**  
 architects+designers  
 DIMITRIS KAIMAKLIOTIS CHARTERED ARCHITECT TEL. 24251380

location plan

status  
 POLEODOMIKH ADEIA

drawn by  
 JK

checked by  
 DK

scale  
 1:100 @ A3


date  
 June 2020

**ΠΑΡΕΛΗΦΘΗ ΣΤΙΣ**  
**2 2 ΙΟΥΝ. 2020**  
**ΑΠΟ ΤΕΧΝΙΚΗ ΥΠΗΡΕΣΙΑ**

drawing title  
**2ND FLOOR**

drawing no.  
**1208 AR P-06**

revision  
**2**

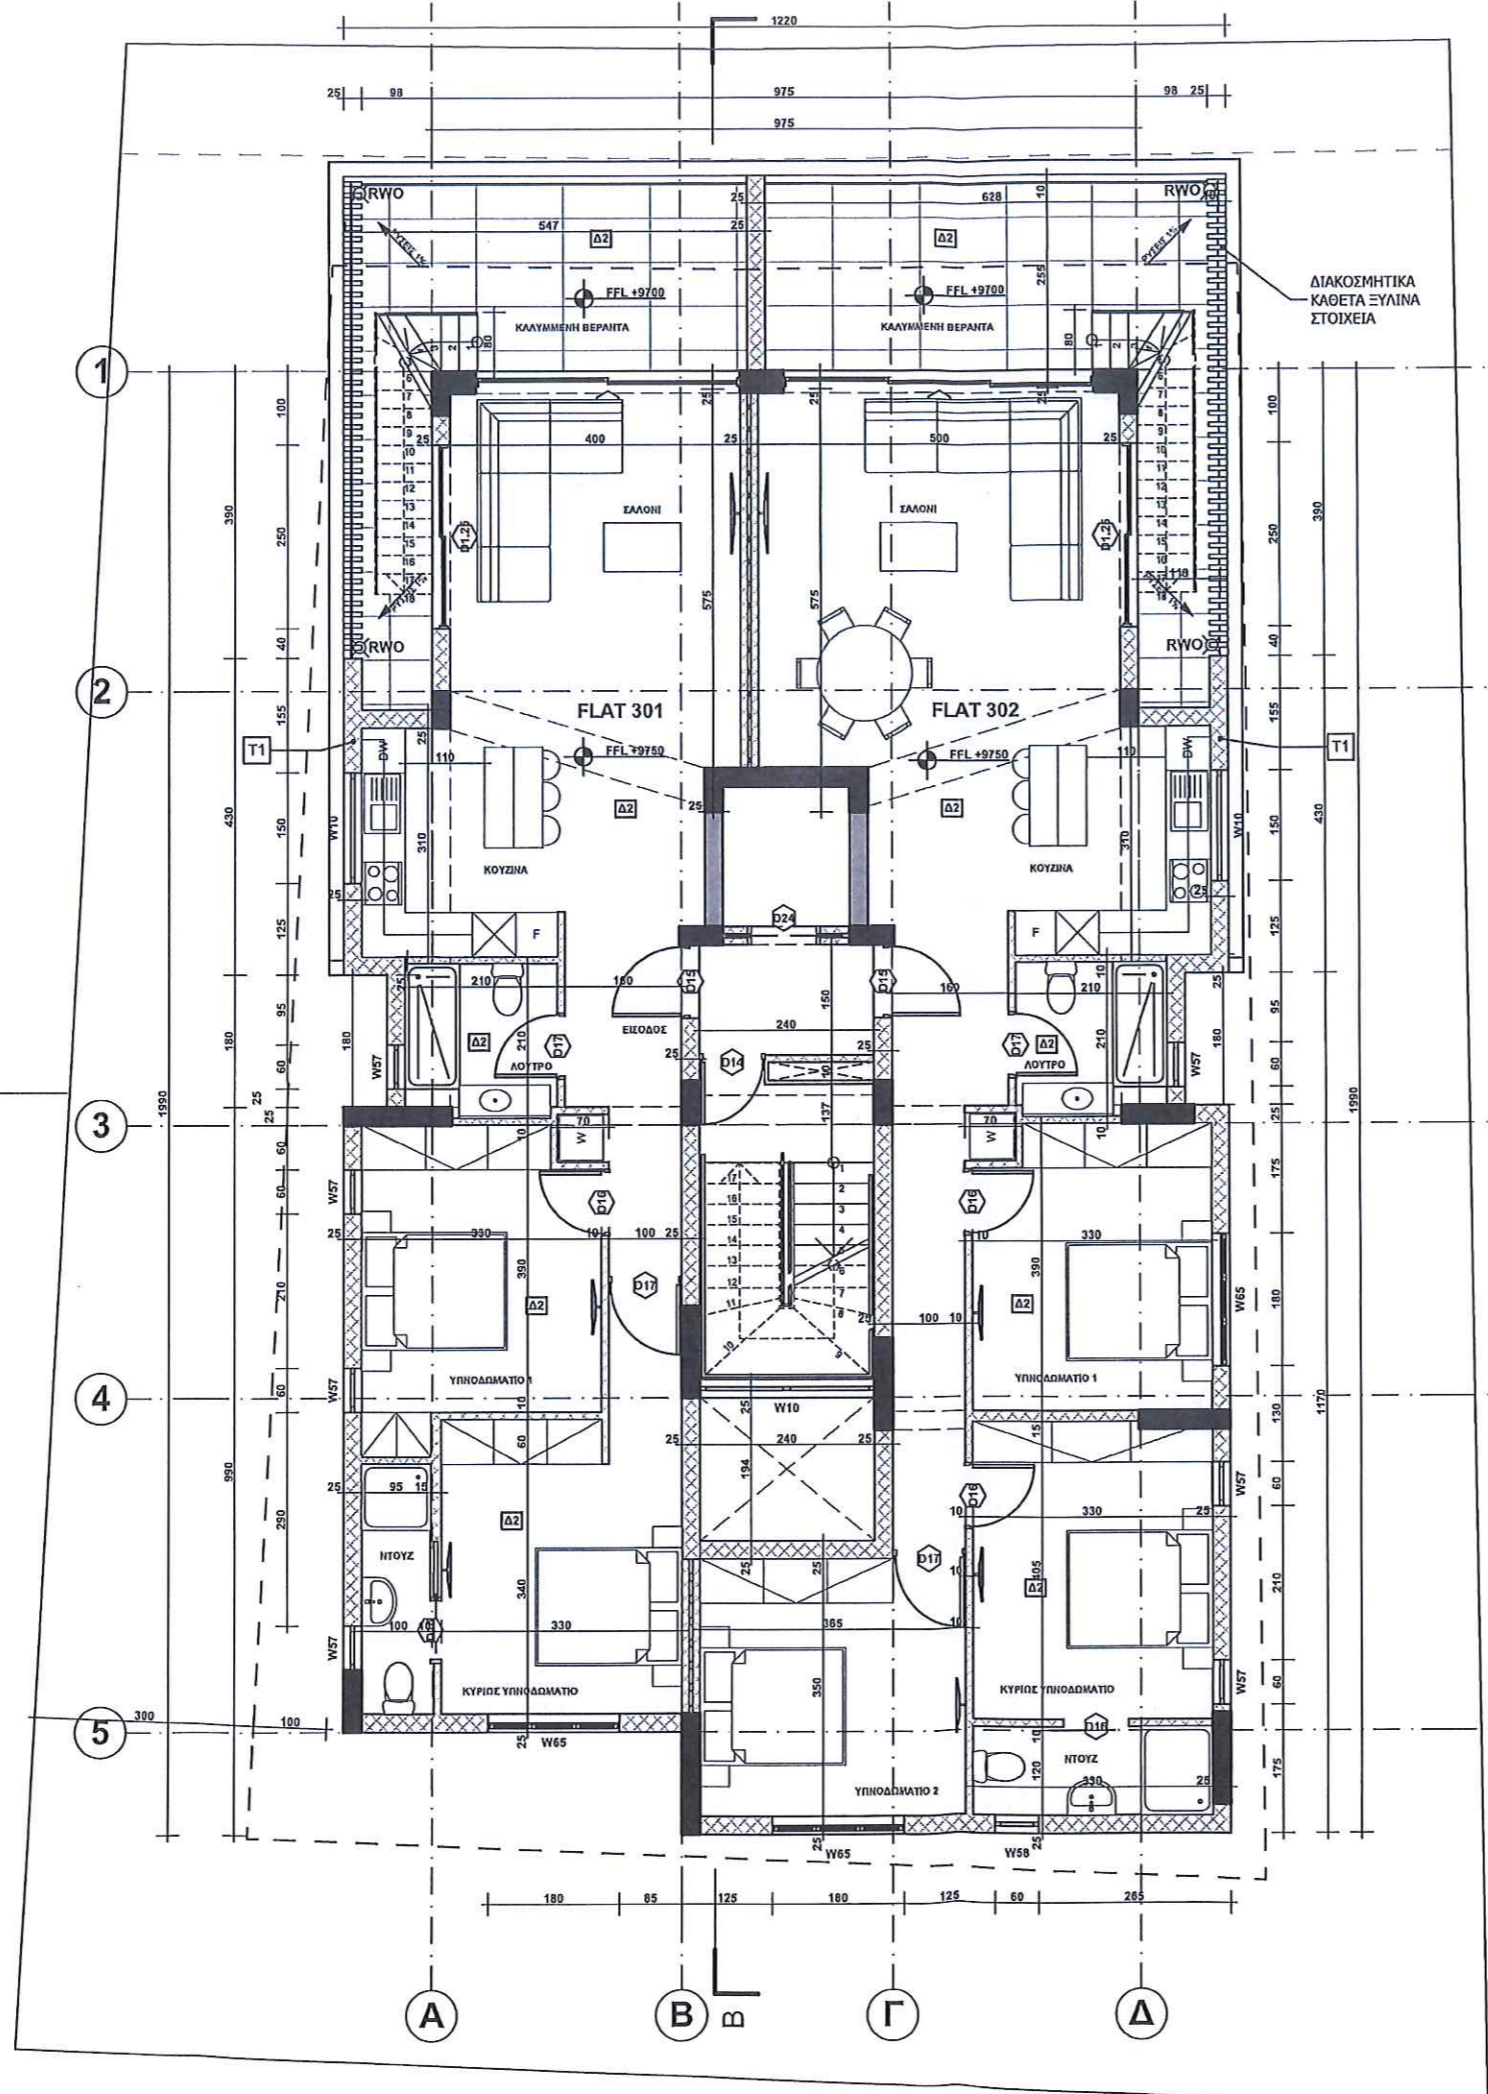


project  
**1208**  
**KAMARES VIEW RES. 2**

www.dkaimakliotis.com

OFFICE 3 | DRAMAS 12 | ARADIPPOU |  
 LARNACA | 7102

T: +357 24 251 380 F: +357 24 251 381

E: dk@dkaimakliotis.com  
 info@dkaimakliotis.com

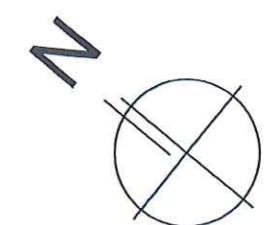

- notes
- ⊕ EGL 00.00 = 25.412
  - ⊕ EGL Existing Ground Level
  - ⊕ ERL Existing Road Level
  - ⊕ EPL Existing Pavement Level
  - ⊕ PGL Proposed Ground Level
  - ⊕ PPL Proposed Pavement Level
  - ⊕ FFL Finished Floor Level
  - ⊕ SSL Structural Slab Level
  - ⊕ WSL Water Surface Level

**ΔΗΜΟΣ ΛΑΡΝΑΚΟΣ**  
**ΠΟΛΕΟΔΟΜΙΚΗ ΑΔΕΙΑ**

ΑΡ. 12320 ΗΜ. 29/6/20

**ΗΛΕΧΘΗ**

ΤΕΧ. ΒΟΗΘΟΣ Κ.Ο. ΗΜ. 22/6/20

Α.Τ. ΒΟΗΘΟΣ ΗΜ.

**ΓΕΩΡΓΙΟΣ**  
**ΠΟΛΕΟΔ.**  
**ΕΝΕΚΡΙΘΗ**  
**ΔΗΜΑΡΧΟΣ**


1. Σύστημα εξωτερικής θερμομόνωσης με διακοσμητική πολυστερίνη
2. Πόρτες/Παράθυρα από θερμομονωτική στεγρή αλουμινίου
3. Ανοσόμενη ξύλινα στοιχεία
4. Περύραξη από σπασμένο σκυρόδεμα - σπατουλά
5. Περύραξη από μεταλλική κατασκευή
6. Δάπεδος
7. Πεζοδρόμιο
8. Σύστημα εξωτερικής θερμομόνωσης με διακοσμητική πολυστερίνη (γκρι)
9. Επένδυση από πέτρα επιλογής του Αρχιτέκτονα
10. Περιβόλις αλουμινίου γκριζού χρώματος
11. Χώρος σκαβόλων
12. Στήθιο από σπασμένο σκυρόδεμα υψους 200cm και προστασία από γυαλί 'Laminated' πάχους 20cm, συνολικού υψους 1100cm.
13. Ανθώνιας
14. Μεταλλικό πλαίσιο με ξύλινης περσόις
15. Επίπλυση μαρμάρου
16. Εμψάνες μπετον

**D\_KAIMAKLIOTIS**  
 architects+designers

By	Date	Description	Rev.
CK	2020.06.01	ARCHITECTURAL CONSULTING CHANGE OF FLOOR & ROOF STRUCTURE, CHANGE OF FLOOR & ROOF FINISHES	1
CK	2020.06.15	CHANGE OF FLOOR & ROOF FINISHES	2

**D\_KAIMAKLIOTIS**  
 architects+designers

DIMITRIS KAIMAKLIOTIS CHARTERED ARCHITECT TEL. 24251380

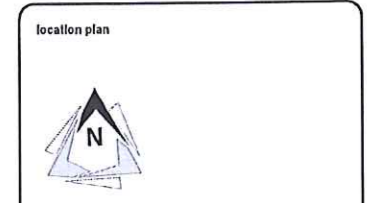

status  
 POLEODOMIKH ADEIA

drawn by JK  
 checked by DK

scale  
 1:100 @ A3

date  
 June 2020


**ΠΑΡΕΛΗΦΘΗ ΣΤΙΣ**  
**22 ΙΟΥΝ. 2020**  
**ΑΠΟ ΤΕΧΝΙΚΗ ΥΠΗΡΕΣΙΑ**

drawing title  
 3RD FLOOR

drawing no.  
**1208 AR P-07**

revision  
**2**


- Δ1 ΣΤΑΥΡΟΠΟΛΙΤΕΣ ΑΠΟ ΟΡΓΑΝΩΣΗ ΕΛΛΗΝΙΚΗΣ ΓΕΩΡΓΙΑΣ ΣΤΙΣ 19/93
- Δ2 ΚΕΡΑΜΙΚΟ ΔΑΠΕΔΟ
- T1 ΕΠΙΧΑΛΥΜΜΕΝΗ ΒΕΡΑΝΤΑ

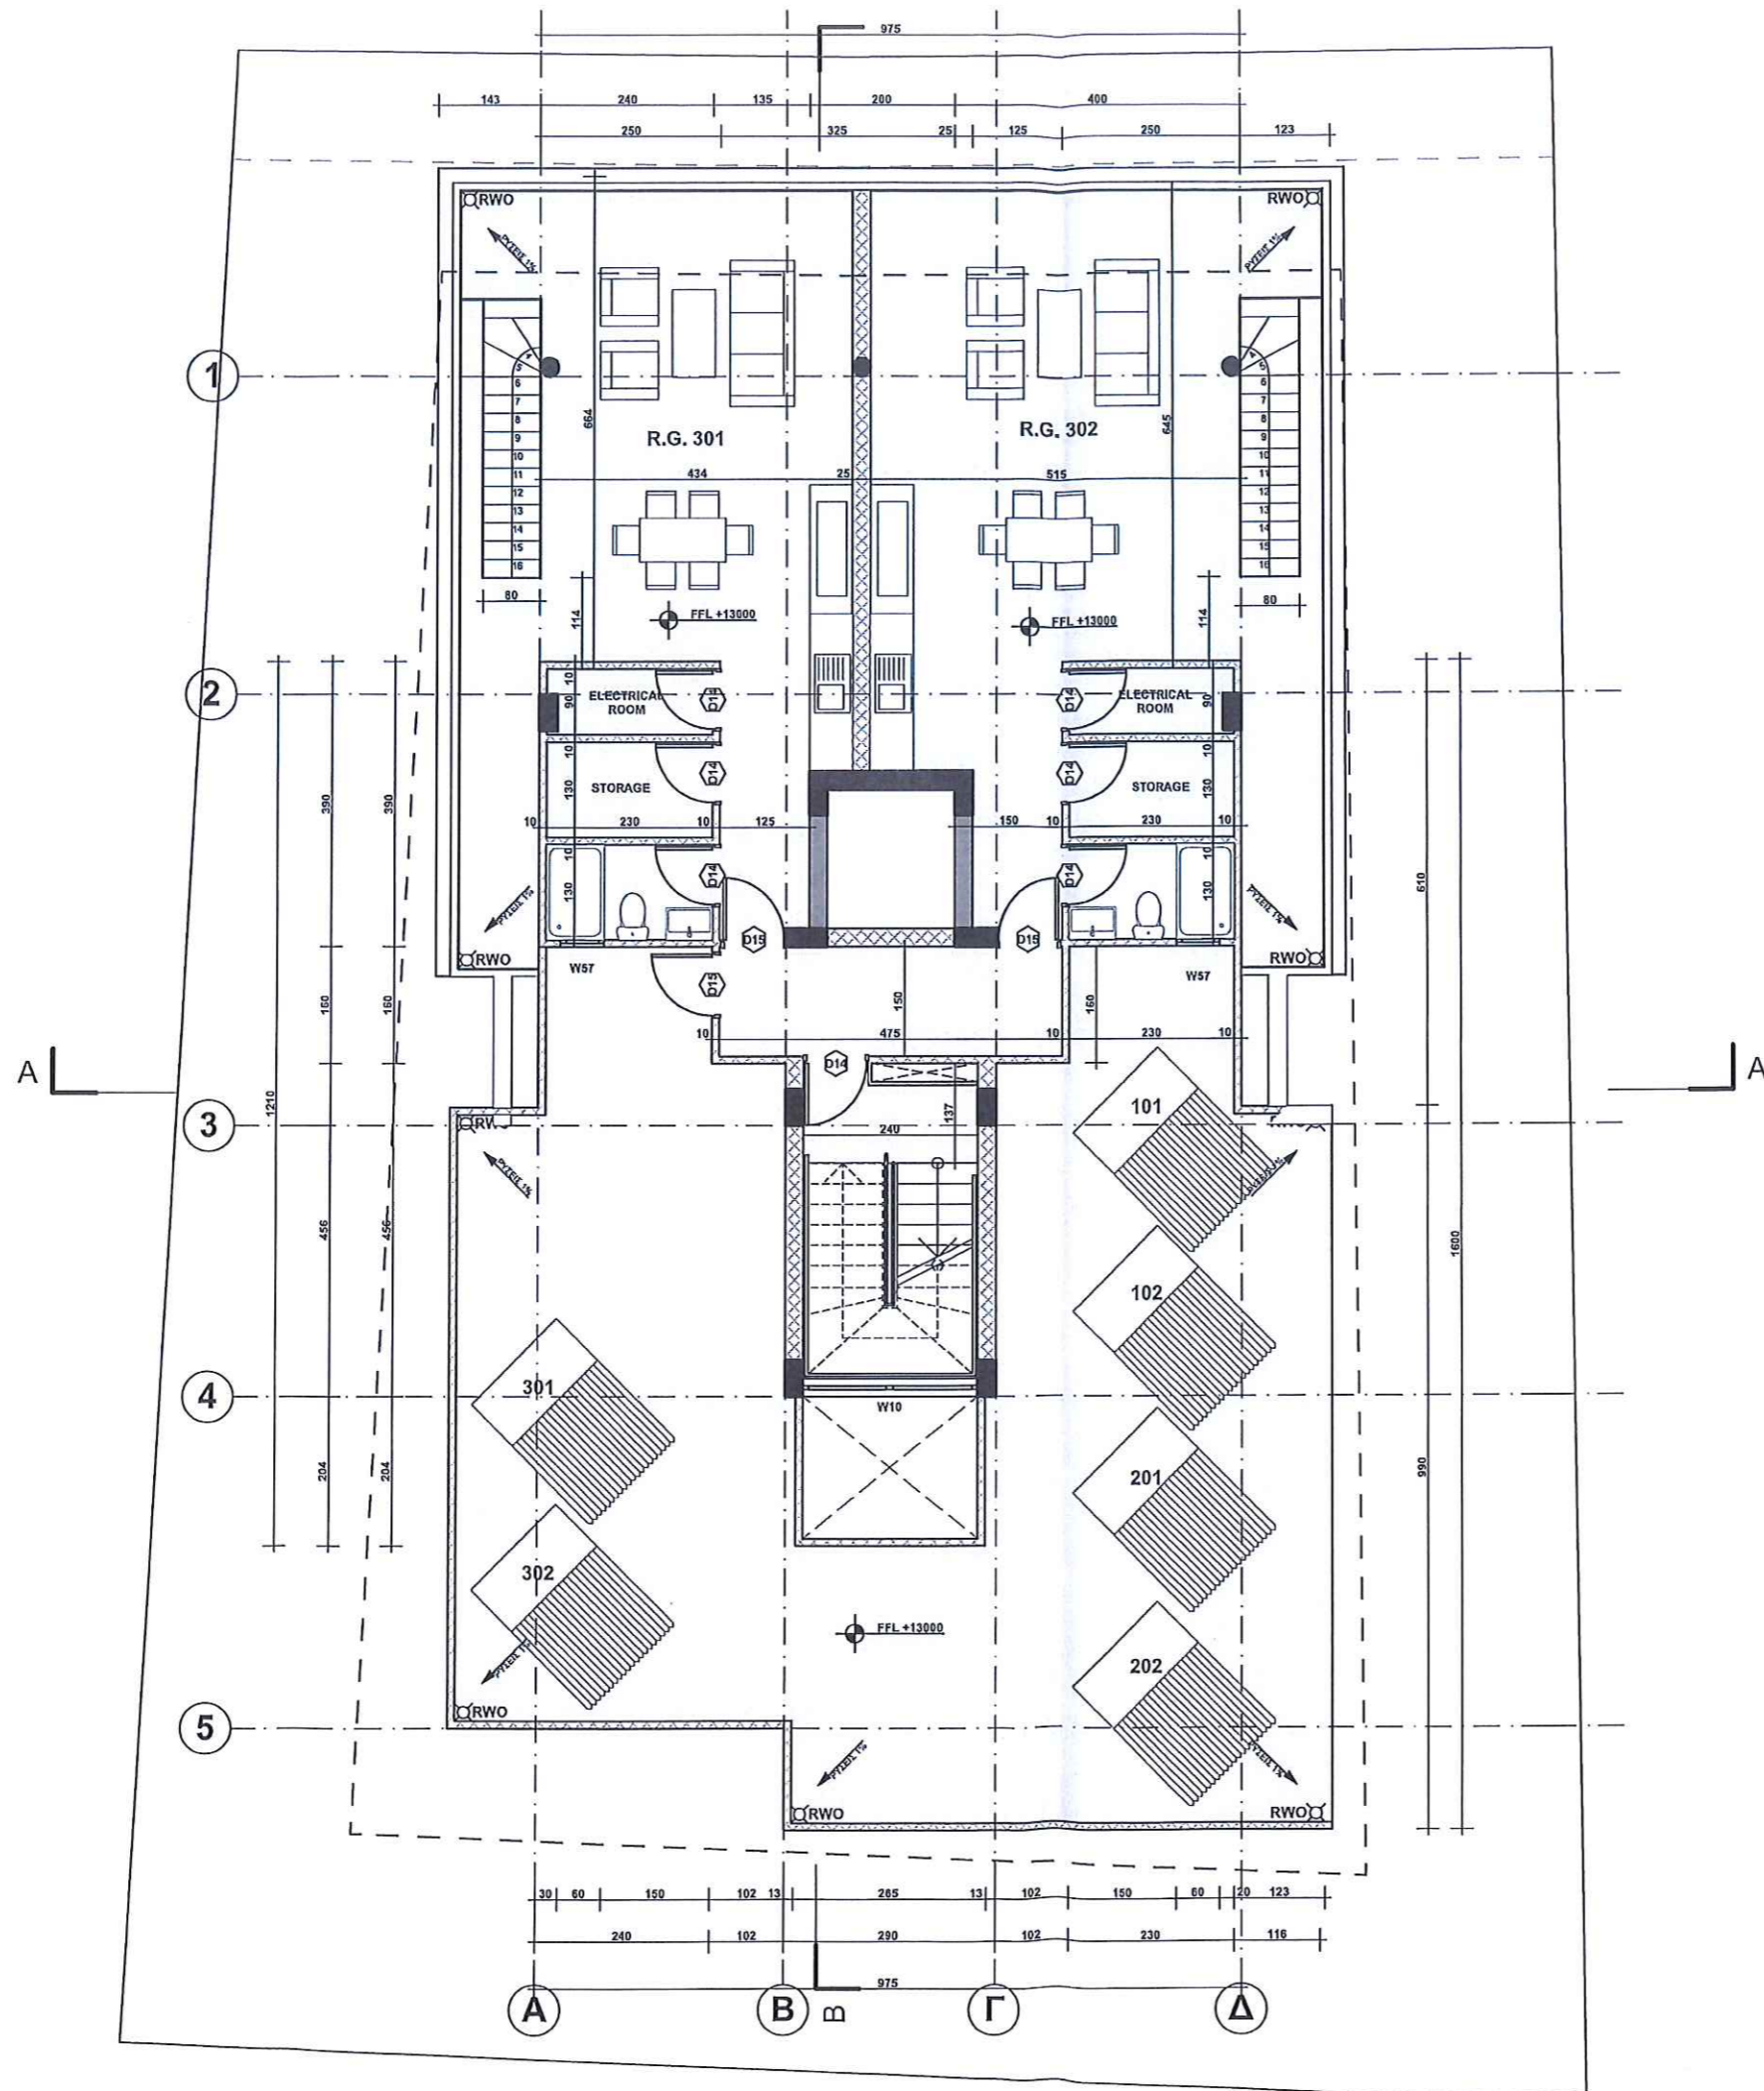

project  
**1208**  
**KAMARES VIEW RES. 2**

www.dkalmakliotis.com

OFFICE 3 | DRAMAS 12 | ARADIPPOU |  
 LARNACA | 7102  
 T: +357 24 251 380 F: +357 24 251 381  
 E: dk@dkalmakliotis.com  
 Info@dkalmakliotis.com

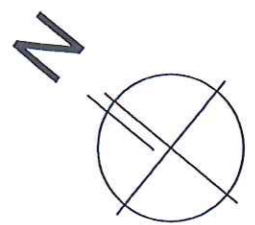

notes

- EGL 00.00 = 25.412
- EGL Existing Ground Level
- ERL Existing Roof Level
- EPL Existing Pavement Level
- PGL Proposed Ground Level
- PPL Proposed Pavement Level
- FFL Finished Floor Level
- SSL Structural Slip Level
- WSL Water surface Level

**ΔΗΜΟΣ ΛΑΡΝΑΚΟΣ**  
**ΠΟΛΕΟΔΟΜΙΚΗ ΑΔΕΙΑ**  
 ΑΡ. 123/20 ΗΜ. 29/6/20  
**ΗΛΕΧΘΗ**  
 ΤΕΧ. ΒΟΗΘΟΣ Κ.Ν. ΗΜ. 29/6/20  
 Α.Τ. ΒΟΗΘΟΣ ΗΜ.  
**ΕΓΓΡΑΦΗ**  
 ΠΟΛΕΟΔ. Δ. ΚΑΙΜΑΚΛΙΟΤΗΣ  
**ΕΝΕΚΡΙΘΗ**  
 ΔΗΜΑΡΧΟΣ

1. Σύστημα εξωτερικής θερμομόνωσης με ελαστική πολυαιθέρη
2. Ήχοπροστασία από θερμομονωτική αερά αλουμινίου
3. Ανοηγμένη θύρα εισόδου
4. Περιγραφή από οπλισμένο σκυρόδεμα - σπάτουλα
5. Περιγραφή από μεταλλική κατασκευή
6. Δρόμος
7. Πεζοδρόμιο
8. Σύστημα εξωτερικής θερμομόνωσης με ελαστική πολυαιθέρη (γκρί)
9. Επένδυση από πέτρα επιλογής του Αρχιτέκτονα
10. Περιδείξ αλουμινίου γκριζού χρώματος
11. Χώρος σαβάνων
12. Σηρίσιο από οπλισμένο σκυρόδεμα ύψους 200χλ και προστατευτικό από γυαλί 'Laminated' πάχους 20χλ. συνολικού ύψους 1100χλ.
13. Ανθίλιος
14. Μεταλλικό πλαίσιο με φύλλες περαλίδες
15. Επένδυση μαρμάρου
16. Εμφανής μπριτόν

**D\_KAIMAKLIOTIS**  
 architects+designers

ΔΗΜΟΣ ΛΑΡΝΑΚΟΣ  
 ΠΟΛΕΟΔΟΜΙΚΗ ΑΔΕΙΑ  
 ΑΡ. 123/20 ΗΜ. 29/6/20  
 ΗΛΕΧΘΗ  
 ΤΕΧ. ΒΟΗΘΟΣ Κ.Ν. ΗΜ. 29/6/20  
 Α.Τ. ΒΟΗΘΟΣ ΗΜ.  
 ΕΓΓΡΑΦΗ  
 ΠΟΛΕΟΔ. Δ. ΚΑΙΜΑΚΛΙΟΤΗΣ  
 ΕΝΕΚΡΙΘΗ  
 ΔΗΜΑΡΧΟΣ

By	Date	Description	Rev.
DK	29/06/20	ISSUE PERMIT. CHANGE OF FLOORS & ROOF FINISHES. CHANGE BATHROOMS TO SHOWER TUBS	1

**D\_KAIMAKLIOTIS**  
 architects+designers  
 DIMITRIS KAIMAKLIOTIS CHARTERED ARCHITECT TEL. 24251380

location plan

status  
 POLEODOMIKH ADEIA

drawn by  
 JK

checked by  
 DK

scale  
 1:100 @ A3

date  
 June 2020

**ΠΑΡΕΛΗΦΘΗ ΣΤΙΣ**  
**02 ΙΟΥΝ. 2020**  
**ΑΠΟ ΤΕΧΝΙΚΗ ΥΠΗΡΕΣΙΑ**

drawing title  
**ROOF GARDEN**

drawing no.  
**1208 AR P-08**

revision  
**1**